


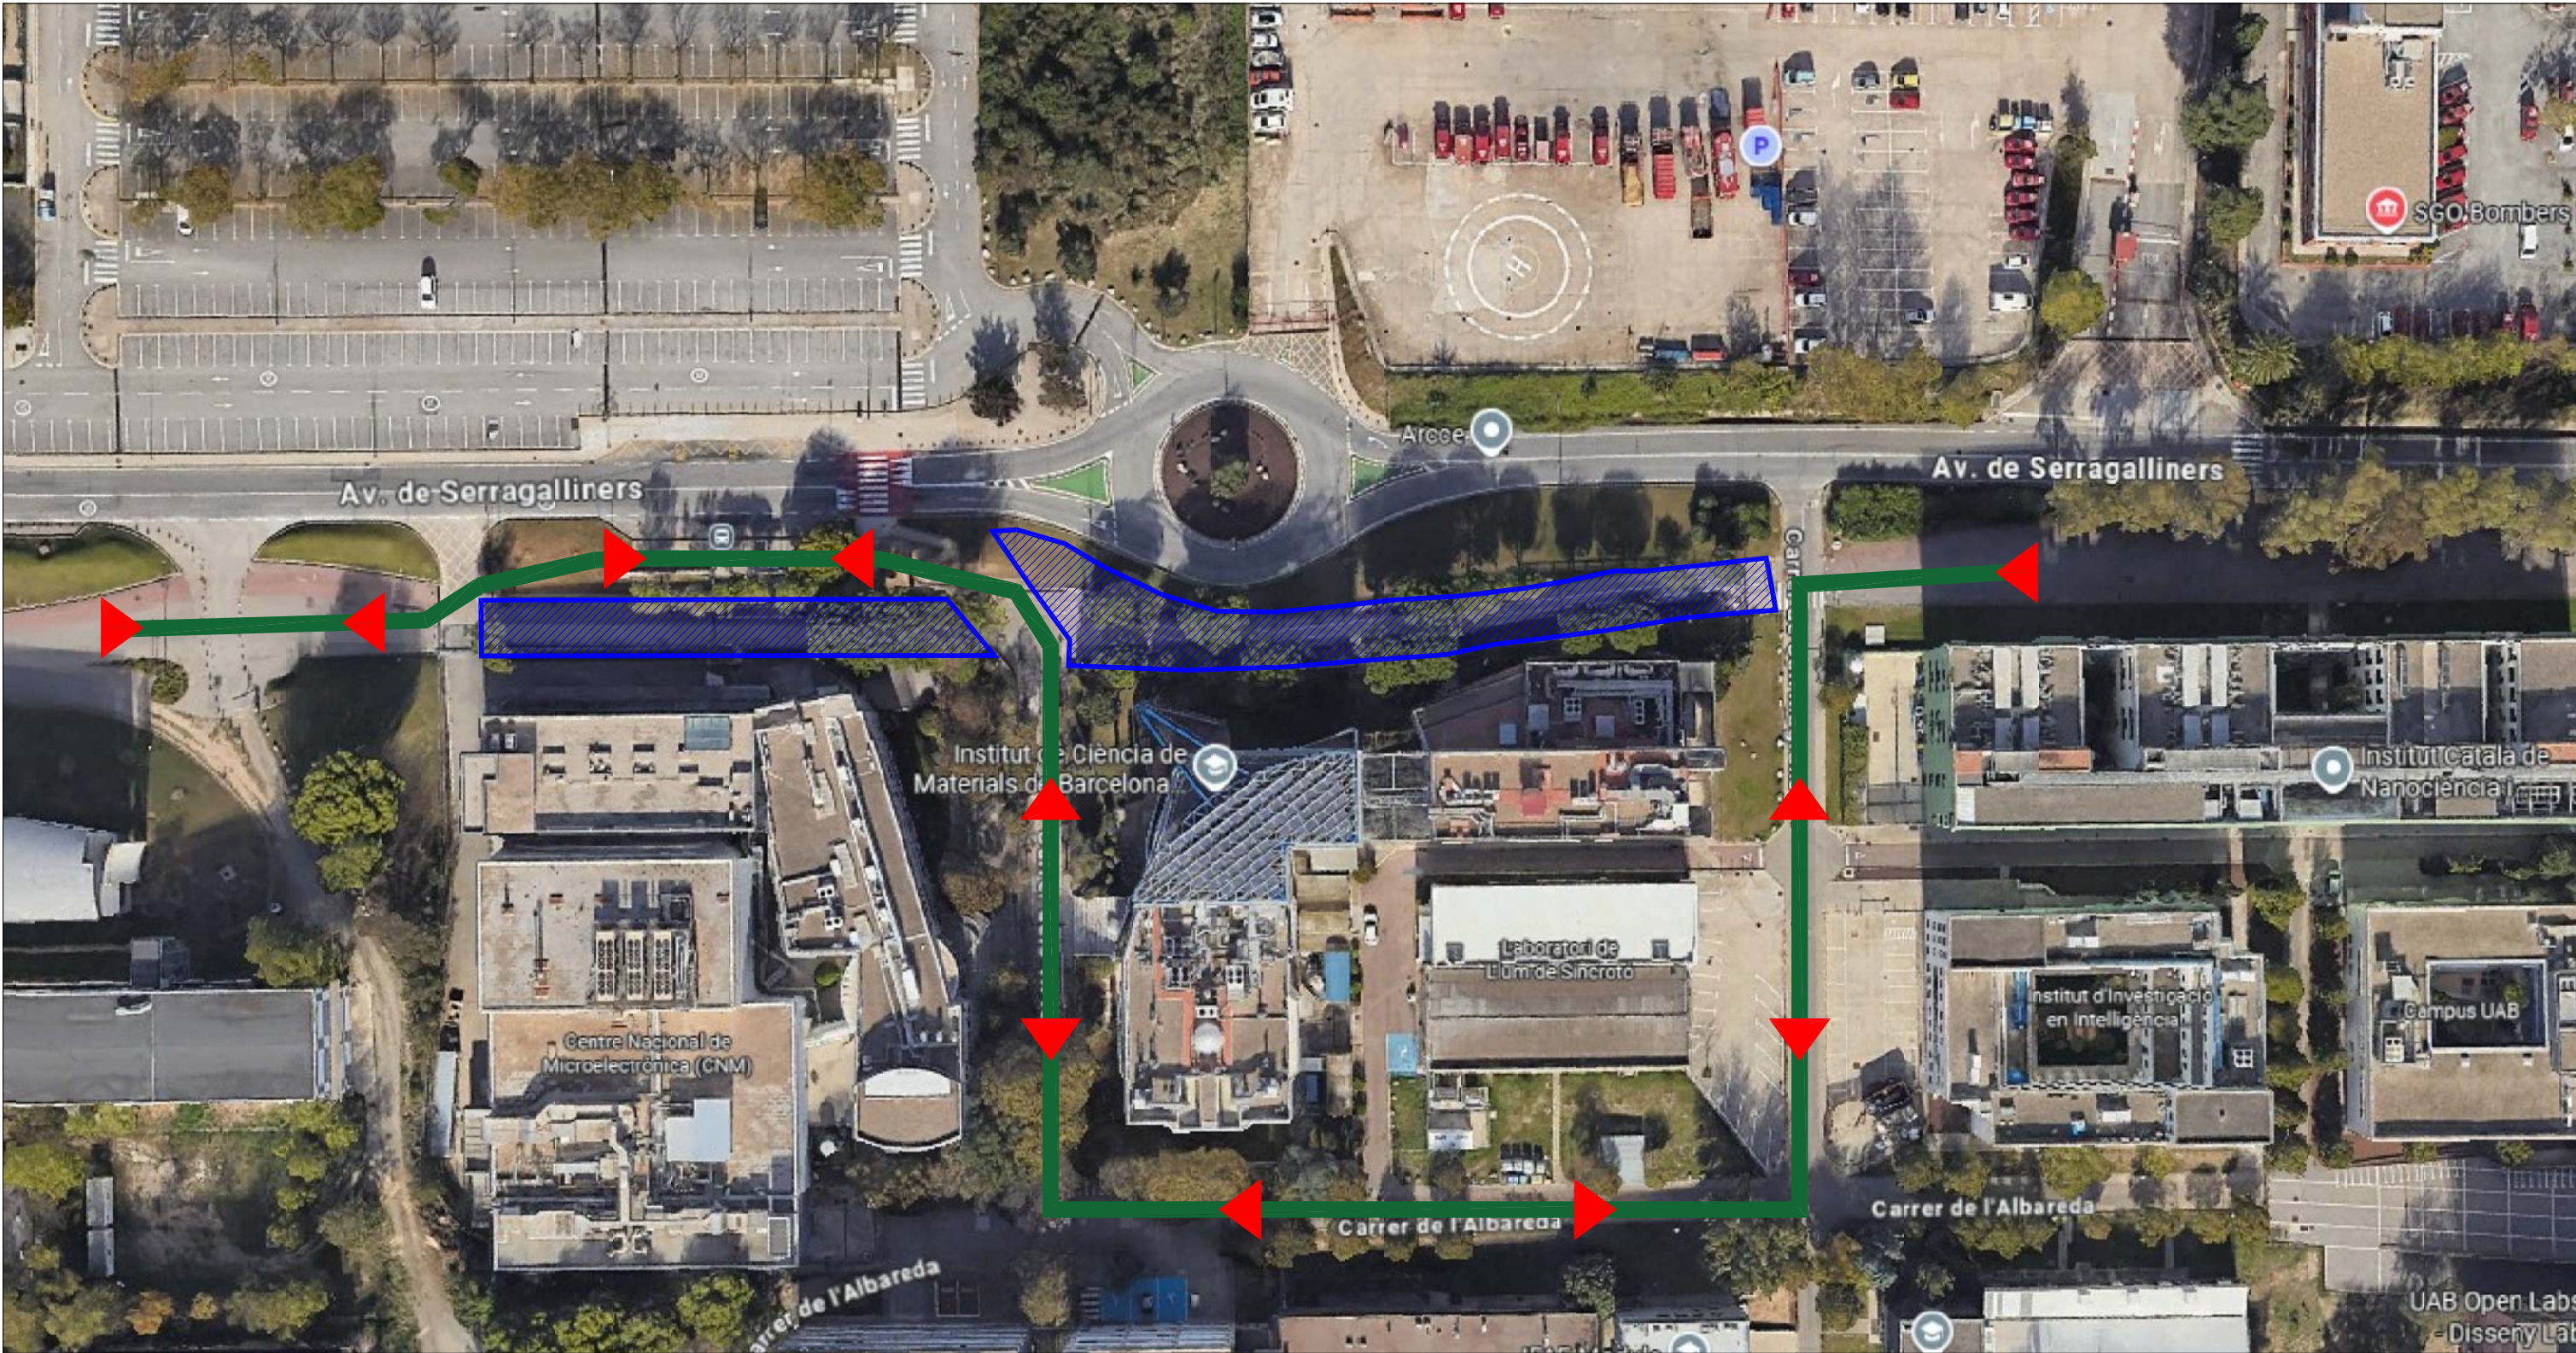

 ÀMBIT D'OBRA AMB TANCA PERIMETRAL

 RECORREGUT PROVISIONAL (DOS SENTITS)